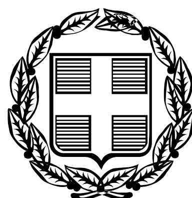


ΕΦΗΜΕΡΙΣ ΤΗΣ ΚΥΒΕΡΝΗΣΕΩΣ

ΤΗΣ ΕΛΛΗΝΙΚΗΣ ΔΗΜΟΚΡΑΤΙΑΣ

ΤΕΥΧΟΣ ΤΕΤΑΡΤΟ   Αρ. Φύλλου 611

18 Δεκεμβρίου 2008

ΠΕΡΙΕΧΟΜΕΝΑ

ΑΠΟΦΑΣΕΙΣ

ΑΠΟΦΑΣΕΙΣ

Αριθμ. 8659 (1)

Επικύρωση καθορισμού οριογραμμών τμήματος του ρέματος στο Τ.Δ. Πολυκάρπης Δήμου Αριδαίας Ν. Πέλλας.

Ο ΓΕΝΙΚΟΣ ΓΡΑΜΜΑΤΕΑΣ
ΠΕΡΙΦΕΡΕΙΑΣ ΚΕΝΤΡΙΚΗΣ ΜΑΚΕΔΟΝΙΑΣ

Έχοντας υπόψη:

1. Τις διατάξεις του άρθρου 90 του «Κώδικα νομοθεσίας για την Κυβέρνηση και τα κυβερνητικά όργανα», που κυρώθηκε με το άρθρο πρώτο του π.δ/τος 63/2005 (ΦΕΚ 98 Α΄/22.4.2005).

2. Το ν. 1622/1986 «Τοπική αυτοδιοίκηση, Περιφερειακή ανάπτυξη και δημοκρατικός προγραμματισμός».

3. Τις διατάξεις του π.δ. 71/1993 «Καθορισμός αρμοδιοτήτων που διατηρούνται από τον Υπουργό και τις Περιφερειακές Αρχές ή όργανα διανομαρχιακού επιπέδου της Γ. Γ. Δημ. Έργων του ΥΠΕΧΩΔΕ.

4. Τις διατάξεις του ν. 2503/1997 «Διοίκηση, οργάνωση, στελέχωση της Περιφέρειας, ρύθμιση θεμάτων για την Τοπική Αυτοδιοίκηση και άλλες διατάξεις».

5. Την υπ' αριθμ. 5631/26.7.2000 απόφαση του Γενικού Γραμματέα Περιφέρειας Κεντρικής Μακεδονίας «Ορισμός εισηγητών και μεταβίβαση εξουσίας υπογραφής «Με εντολή Γενικού Γραμματέα» αποφάσεων, εγγράφων και άλλων πράξεων στον Γενικό Διευθυντή, στους Προϊσταμένους Διευθύνσεων κ.λπ.».

6. Τις διατάξεις του άρθρου 6 του ν. 880/1979, όπως τροποποιήθηκε με το άρθρο 5 του ν. 3010/2002 (ΦΕΚ 91/τ.Α΄/25.4.2002).

7. Το υπ' αριθμ. οικ.31584/10.11.2008 έγγραφο της Διεύθυνσης Τεχνικών Υπηρεσιών Ν.Α. Πέλλας, με το οποίο μας διαβίβασε προς επικύρωση τον φάκελο της υπόψη οριοθέτησης.

8. Την υπ' αριθμ. 183/2008 απόφαση του Δημοτικού Συμβουλίου Αριδαίας Νομού Πέλλας που είναι υπέρ της υπόψη οριοθέτησης.

9. Την υπ' αριθμ 31056/10.11.2008 απόφαση της Διεύθυνσης Τεχνικών Υπηρεσιών Ν.Α. Πέλλας για τον καθορισμό οριογραμμών τμήματος του ρέματος στην περιοχή του θέματος, καθώς και το αντίστοιχο τοπογραφικό διάγραμμα, υπό κλίμακα 1:500 (σε ένα φύλλο) επί του οποίου καθορίσθηκαν με πράσινη γραμμή από την παραπάνω υπηρεσία οι οριογραμμές τμήματος του ρέματος και επειδή:

1. Ο καθορισμός των υπόψη οριογραμμών έγινε από τη Διεύθυνση Τεχνικών Υπηρεσιών Ν.Α. Πέλλας σύμφωνα με τα προβλεπόμενα από τον ισχύοντα νόμο επί θεωρημένης Οριζοντιογραφίας 1:500.

2. Ο φάκελος της υπόψη οριοθέτησης είναι πλήρης, περιλαμβάνει δε εκτός των στις παραγράφου 8 και 9 της παραπάνω ενότητας και Τεχνική Έκθεση-Υδραυλικοί Υπολογισμοί της Οριοθέτησης ρέματος, που συντάχθηκε από τη ΖΑΜΙΝΟΥ ΕΛΕΝΗ Τοπογράφο Μηχ/κό Ε.Μ.Π. και θεωρήθηκε από την Δ.Τ.Υ. Νομού Πέλλας, αποφασίζουμε:

1. Την επικύρωση του καθορισμού οριογραμμών του τμήματος του ρέματος στο Τ.Δ. Πολυκάρπης Δήμου Αριδαίας Ν. Πέλλας όπως καθορίσθηκε με την υπ' αριθμ. 31056/10.11.2008 απόφαση της Διεύθυνσης Τεχνικών Υπηρεσιών Ν.Α. Πέλλας και εμφανίζονται με πράσινη γραμμή σε τοπογραφικό διάγραμμα υπό κλίμακα 1:500 (ένα φύλλο).

Η απόφαση αυτή να δημοσιευθεί στην Εφημερίδα της Κυβερνήσεως.

Θεσσαλονίκη, 29 Νοεμβρίου 2008

Ο Γενικός Γραμματέας Περιφέρειας
ΓΕΩΡΓΙΟΣ ΤΣΙΟΤΡΑΣ

ΕΘΝΙΚΟ ΤΥΠΟΓΡΑΦΕΙΟ

Για τεχνικούς λόγους στο σχεδιάγραμμα, έγινε σμίκρυνση, κατά ποσοστό 41%

L=40.57, M=-1.45

Αριθμ. 7758 (2)

Κήρυξη ως αναδασωτέας καμένης δασικής έκτασης εμβαδού πενήντα χιλιάδων πέντε τετρ. μέτρων (50.005,00 τ.μ.) στη θέση «Γέρο-Λάκκος» του χωριού Θέρισσο του Δήμου Θερίσσου.

Ο ΓΕΝΙΚΟΣ ΓΡΑΜΜΑΤΕΑΣ ΠΕΡΙΦΕΡΕΙΑΣ ΚΡΗΤΗΣ

Έχοντας υπόψη:

1) Τις διατάξεις του ν. 3200/1955 περί Διοικητικής Αποκέντρωσης, όπως τροποποιήθηκαν και συμπληρώθηκαν μεταγενέστερα με τις διατάξεις του ν. 2503/1997.

2) Την υπ' αριθμ. 6730/12.8.2003 απόφαση του Γενικού Γραμματέα Περιφέρειας Κρήτης «περί ορισμού εισηγητών και μεταβίβαση εξουσίας υπογραφής «Με εντολή Γενικού Γραμματέα» αποφάσεων εγγράφων και άλλων πράξεων στο Γενικό Διευθυντή της Περιφέρειας κ.λ.π», μεταξύ των οποίων και υπογραφή αποφάσεων κηρύξεως αναδασωτέων εκτάσεων.

3) Τις διατάξεις του άρθρου 117 παρ. 3 του Συντάγματος των Ελλήνων.

4) Τις διατάξεις του ν. 998/1979 περί προστασίας των δασών κ.λ,π. και ειδικότερα του άρθρου 3, όπως τροποποιήθηκε με τον ν. 3208/2003, του άρθρου 38 παρ. 1 και του άρθρου 41 παρ. 1 αυτού.

5) Τις διαταγές του Υπουργείου Γεωργίας α) 160417/1180/1980 και β) 182447/3049/1980.

6) Το γεγονός ότι την 9.9.2008 εξερράγη πυρκαγιά σε περιοχή του χωριού Θερίσσου του Δήμου Θερίσσου η οποία αποτέφρωσε έκταση εμβαδού πενήντα χιλιάδων πέντε (50.005,00 τ.μ. τετραγωνικών μέτρων) δασικής έκτασης.

7) Την υπ' αριθμ. 7119/23.10.2008 εισηγητική έκθεση της Διεύθυνσης Δασών Χανίων, με την οποία εισηγείται για τους λόγους που αναφέρονται σ' αυτήν να κηρυχθεί αναδασωτέα η ανωτέρω αναφερομένη καμένη έκταση, όπως εμφανίζεται αυτή σε απόσπασμα χάρτη κλίμακας 1:5000 θεωρημένο από τη Διευθύντρια Δασών Χανίων και προσαρτάται συνημμένα στην παρούσα απόφαση.

8) Την υπ' αριθμ. 838/2002 απόφαση του Συμβουλίου Επικρατείας Τμήμα Ε΄ καθώς και τα διαλαμβανόμενα στο υπ' αριθμ. 105204/2793/31.7.2002 διευκρινιστικό έγγραφο του Υπουργού Γεωργίας, με το οποίο κοινοποιήθηκε η απόφαση του Σ.τ.Ε. 838/2002 σύμφωνα με την οποία είναι δυνατή η κήρυξη «αναδασωτέων» των καμένων δασικών εκτάσεων λόγω του κατ' επείγοντος για την προστασία των και χωρίς ακόμη να έχει προηγηθεί έκδοση πράξης χαρακτηρισμού αυτών από την οικεία δασική αρχή, αποφασίζουμε:

Κηρύσσουμε ως αναδασωτέα την καμένη δασική έκταση εμβαδού πενήντα χιλιάδων πέντε τετραγωνικών μέτρων (50.005,00 τ.μ.) στη θέση «Γερο Λάκκος» του χωριού Θέρισσο του Δήμου Θερίσσου.

Η καμένη έκταση με στοιχεία οριοθετικής γραμμής τμήματος «Α, Β, Γ, Δ, Ε, Ζ, Η, Α» απεικονίζεται κατά θέση, σχήμα, μέγεθος και όρια σε απόσπασμα χάρτη Γ.Υ.Σ. υπό κλίμακας 1:5.000, το οποίο είναι θεωρημένο από τη Διευθύντρια Δασών Χανίων και συνημμένο στην παρούσα απόφαση μας. Η έκταση βρίσκεται βορειοδυτικά του χωριού Θερίσσου και όπως προκύπτει από τις όμορες εκτάσεις η έκταση καλύπτονταν από θαμνώδη βλάστηση ασπαλάθου σε ποσοστό 40%, και διάσπαρτα άτομα αγριοαχλαδιάς. Επίσης καλυπτόταν με φρυγανώδη βλάστηση των ειδών αγκάραθος και αστοιβίδα. Έχει έκθεση ως προς τον ορίζοντα Βορειοανατολική, κλίση περίπου 30-50% και έδαφος βραχώδες. Συνορεύει με δασικές εκτάσεις.

Οι συντεταγμένες των κορυφών της καμένης έκτασης είναι οι εξής: Α=498339,3919676, Β=498347,3919639 Γ=498428,3919584 Δ=498524,3919447, Ε=498680, 3919556 Ζ=498564, 3919706 Η=498349, 3919713. Τα μήκη πλευρών της καμένης έκτασης είναι τα εξής: ΑΒ=24μ., ΒΓ=50μ., ΓΔ=80μ., ΔΕ=97μ., ΕΖ=100μ., ΖΗ=95μ., ΗΑ=30μ.


Σκοπός για τον οποίο κηρύσσεται αναδασωτέα η έκταση αυτή είναι η διατήρηση του δασικού χαρακτήρα της, η αποκατάσταση με φυσική αναγέννηση ή τεχνητή αναδάσωση της καμένης δασικής βλάστησης και ο αποκλεισμός της αλλαγής χρήσης της.

Η παράγραφος οκτώ (8) του σκεπτικού μας με τα διαλαμβανόμενα στο υπ' αριθμ. 105204/2793/31.7.2002 διευκρινιστικό έγγραφο του Υπουργού Γεωργίας έχει εφαρμογή στην παρούσα απόφαση.

Η απόφαση αυτή να δημοσιευθεί στην Εφημερίδα της Κυβερνήσεως.

Ηράκλειο, 3 Νοεμβρίου 2008

Ο Γενικός Γραμματέας Περιφέρειας
ΣΕΡΑΦΕΙΜ ΤΣΟΚΑΣ

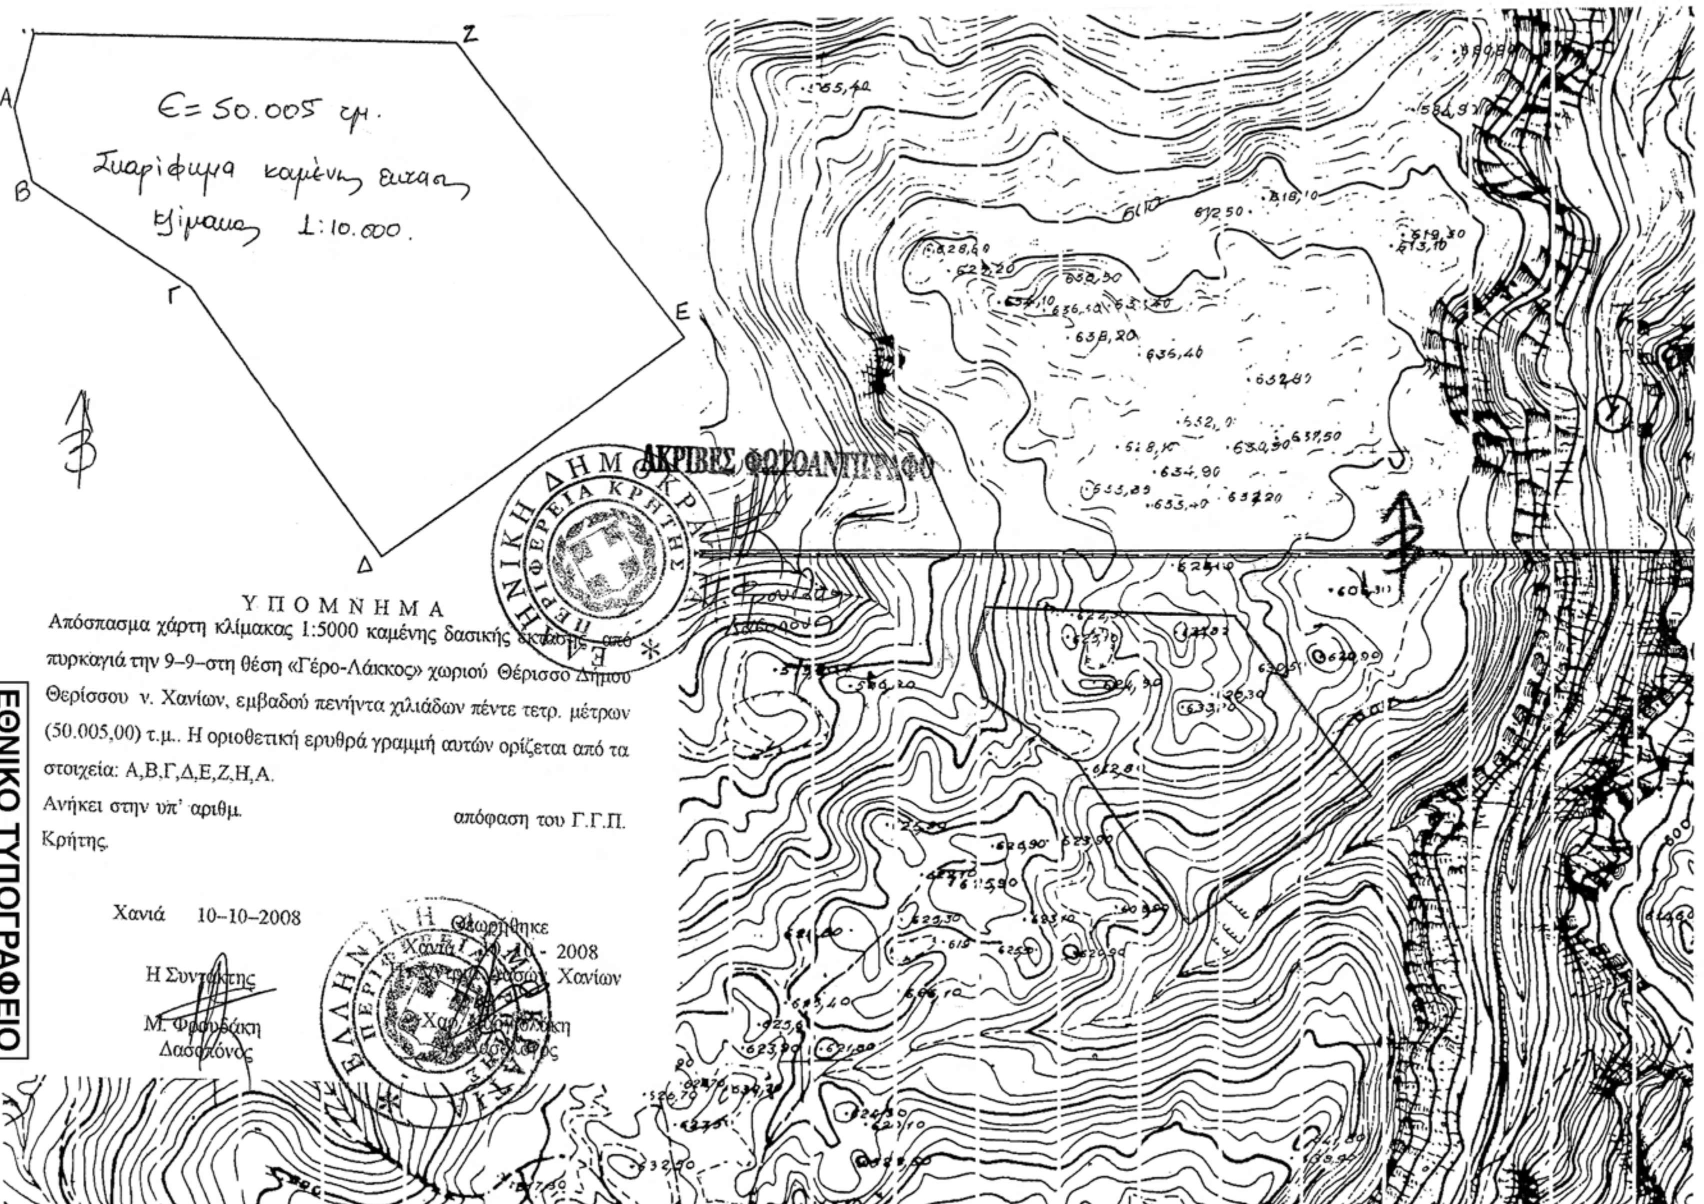

ΕΘΝΙΚΟ ΤΥΠΟΓΡΑΦΕΙΟ
Για τεχνικούς λόγους στο σχεδιάγραμμα, έγινε σμίκρυνση, κατά ποσοστό 78%

Αριθμ. 5241 (3)

Έγκριση δωρεάν παραχώρησης εδαφικής λωρίδας σε κοινή χρήση για δημιουργία δημοτικού δρόμου στον οικισμό Ασίνης του Δήμου Ασίνης.

Ο ΝΟΜΑΡΧΗΣ ΑΡΓΟΛΙΔΑΣ

Έχοντας υπόψη:

1. Τον εσωτερικό οργανισμό οργάνωσης και λειτουργίας της Νομαρχιακής Αυτοδιοίκησης Αργολίδας.

2. Τις διατάξεις του π.δ. της 24/31.5.1985 (ΦΕΚ 181Δ) «Όροι δόμησης οικισμών κάτω των 2000 κατοίκων» και ειδικότερα το άρθρο 6 αυτού.

3. Την υπ' αριθμ. 5238/6.10.2006 αίτηση των: Θεοφάνη Αθανασού, Παναγιώτας Κολυζώη, Μαρίας και Σταματίνας Καμβύση για έγκριση παραχώρησης, εδαφικής λωρίδας πλ. 5.00μ. σε κοινή χρήση για δημιουργία δημοτικού δρόμου στον οικισμό Ασίνης του Δήμου Ασίνης και το συνημμένο σε αυτήν φάκελο που περιλαμβάνει:

● Το από Αυγούστου 2006 τοπογραφικό διάγραμμα κλιμ. 1:500 του πολιτ. μηχανικού Αντώνη Κρατημένου στο οποίο αποτυπώνονται οι ιδιοκτησίες των αιτούντων και εμφανίζεται η προτεινόμενη παραχώρηση εδαφ. τμήματος.

● Τις συμβολαιογραφικές πράξεις με αριθμούς:

- 4274/8.11.1994 γονική παροχή συμβολαιογράφου Ναυπλίου Βάϊου Β. Παπαναγιώτου και την υπ' αριθμ. 8062/20.3.2003 διορθωτική της.

8183/26.6.2003 γονική παροχή συμβολαιογράφου Ναυπλίου Βάϊου Β. Παπαναγιώτου

8184/26.6.2003 δηλωτικό παραχώρησης συμβολαιογράφου Ναυπλίου Βάϊου Β. Παπαναγιώτου

6272/11.11.2003 γονική παροχή συμβολαιογράφου Ναυπλίου Χρίστου Γεωργ. Χλέπα

6602/5.10.2004 αγοραπωλησία συμβολαιογράφου Ναυπλίου Χρίστου Γεωργ. Χλέπα

9582/21.9.2006 δηλωτικό παραχώρησης συμβολαιογράφου Ναυπλίου Βάϊου Β. Παπαναγιώτου

4. Τις Α.Δ.Σ. Δήμου Ασίνης με αρ. 153/2003 και 252/2006 (με τις σχετικές δημοσιοποιήσεις και βεβαίωση περί μη υποβολής ενστάσεων κατά αυτής) σύμφωνα με τις οποίες ο Δήμος αποδέχεται τις παραχωρήσεις.

5. Την αυτοψία αρμόδιου υπαλλήλου της υπηρεσίας μας.

6. Το υπ' αριθμ. 5238/06/7.3.2007 έγγραφο της υπηρεσίας μας και την υπ' αριθμ. 1551/22.3.2007 αίτηση των: Θεοφάνη Αθανασού, Παναγιώτας Κολυζώη, Μαρίας και Σταματίνας Καμβύση και το συνημμένο σε αυτήν τοπογραφικό διάγραμμα κλιμ. 1:500 του πολιτ. μηχανικού Αντώνη Κρατημένου όπου αποτυπώνεται η νέα πρόταση παραχώρησης και κατάτμησης.

7. Την υπ' αριθμ. 1551/29.3.2007 εισήγηση της Δ.Π.Χ.Π. προς το Σ.Χ.Ο.Π. Ν. Αργολίδας.

8. Το υπ' αριθμ. 17/2/1/30.3.2007 απόσπασμα πρακτικού Σ.Χ.Ο.Π. Ν. Αργολίδας.

9. Την υπ' αριθμ.4296/14.9.2007 αίτηση των: Θεοφάνη Αθανασού, Παναγιώτας Κολυζώη, Μαρίας και Σταματίνας Καμβύση με την οποία προσκομίστηκε στη Διεύθυνση ΧΩ.ΠΟ.ΠΕ. η υπ' αριθμ. 7871/7.8.2007 συμβολαιογραφική πράξη παραχώρησης του συμβολαιογράφου Ναυπλίου Χρίστου Χλέπα

10. Το υπ' αριθμ. 8539/28.12.2007 έγγραφο του Δ. Ασίνης με το οποίο διαβιβάστηκε στη Διεύθυνση ΧΩ.ΠΟ.ΠΕ. η υπ' αριθμ. 192/2007 Α.Δ.Ε. Δ. Ασίνης με την οποία ο Δ. Ασίνης αποδέχεται την αιτούμενη παραχώρηση.

11. Το υπ' αριθμ. 4296/17.3.2008 έγγραφο της Διευθύνσης ΧΩ.ΠΟ.ΠΕ. με το οποίο ζητείται από τους ενδιαφερόμενους η συμπλήρωση του φακέλου με διόρθωση των προσκομισθέντων συμβολαίων.

12. Την υπ' αριθμ. 1687/10.4.2008 αίτηση των: Θεοφάνη Αθανασού, Παναγιώτας Κολυζώη, Μαρίας και Σταματίνας Καμβύση με την οποία προσκομίστηκαν στη Διεύθυνση ΧΩ.ΠΟ.ΠΕ. οι συμβολαιογραφικές πράξεις -με τα πιστ/κά μεταγραφής τους- του συμβολαιογράφου Ναυπλίου Χρίστου Χλέπα με αριθμούς:

● 8096/26.3.2008 διορθωτική της υπ' αριθμ. 8183/26.6.2003 γονικής παροχής ψιλής κυριότητας ιδανικού μεριδίου εξ' αδιαιρέτου του συμβολαιογράφου Ναυπλίου Βάϊου Β. Παπαναγιώτου

● 8097/26.3.2008 διορθωτική της υπ' αριθμ. 7871/7.8.2007 πράξης παραχώρησης του συμβολαιογράφου Ναυπλίου Χρίστου Χλέπα

● 8098/26.3.2008 αγοραπωλησία ιδανικού μεριδίου εξ'αδιαιρέτου οικοπέδου.

13. Την υπ' αριθμ. 5241/30.10.2008 αίτηση των: Θεοφάνη Αθανασού, Παναγιώτας Κολυζώη, Μαρίας και Σταματίνας Καμβύση με την οποία προσκομίστηκαν στη Διεύθυνση ΧΩ.ΠΟ.ΠΕ.:

● το τοπογραφικό διάγραμμα όπου απεικονίζονται οι παραχωρηθείσες εδαφικές λωρίδες και τα οικόπεδα που κατατμήθηκαν όπως διαμορφώθηκαν μετά την απόφαση του Σ.Χ.Ο.Π. Ν. Αργολίδας

● η υπ' αριθμ. 8265/14.10.2008 επαναληπτική πράξη διόρθωσης του υπ' αριθμ. 8183/26.6.2003 συμβολαίου γονικής παροχής ψιλής κυριότητας ιδανικού μεριδίου εξ'αδιαιρέτου του συμβολαιογράφου Ναυπλίου Βάϊου Β. Παπαναγιώτου του συμβολαιογράφου Ναυπλίου Χρίστου Χλέπα.

● επτά υπεύθυνες δηλώσεις των αιτούντων, αποφασίζουμε:

Άρθρο 1

Εγκρίνεται η δωρεάν παραχώρηση εδαφικής λωρίδας πλάτους 6,00μ. σε κοινή χρήση για δημιουργία δημοτικού δρόμου στον οικισμό Ασίνης του Δήμου Ασίνης στη θέση όπου αποτυπώνεται στό συνημμένο τοπογραφικό διάγραμμα κλιμ. 1: 500, το οποίο συνοδεύει την παρούσα απόφαση και αποτελεί αναπόσπαστο μέρος αυτής.

Άρθρο 2

Η ισχύς της παρούσας αρχίζει από τη δημοσίευσή της στην Εφημερίδα της Κυβερνήσεως.

Άρθρο 3

Από τις διατάξεις της παρούσας απόφασης δεν προκαλείται δαπάνη σε βάρος του κρατικού προϋπολογισμού σύμφωνα με το άρθρο 90 του «Κώδικα νομοθεσίας για την Κυβέρνηση και τα κυβερνητικά όργανα», που κυρώθηκε με το άρθρο πρώτο του π.δ/τος 63/2005 (ΦΕΚ 98 Α΄).


Κατά της πράξης αυτής επιτρέπεται σε οποιονδήποτε έχει έννομο συμφέρον προσφυγή ενώπιον του Γενικού Γραμματέα Περιφέρειας Πελοποννήσου για παράβαση νόμου, μέσα σε αποκλειστική προθεσμία τριάντα (30) ημερών από τη δημοσίευση ή, αν η απόφαση δεν δημοσιεύεται, από την κοινοποίηση ή, διαφορετικά, αφότου έλαβε γνώση, σύμφωνα με το ν. 2218/1994 (ΦΕΚ 90 Α/13.6.1994).

Η απόφαση αυτή να δημοσιευθεί στην Εφημερίδα της Κυβερνήσεως.

Ναύπλιο, 2 Δεκεμβρίου 2008


Ο Νομάρχης

ΒΑΣΙΛΗΣ Ν. ΣΩΤΗΡΟΠΟΥΛΟΣ

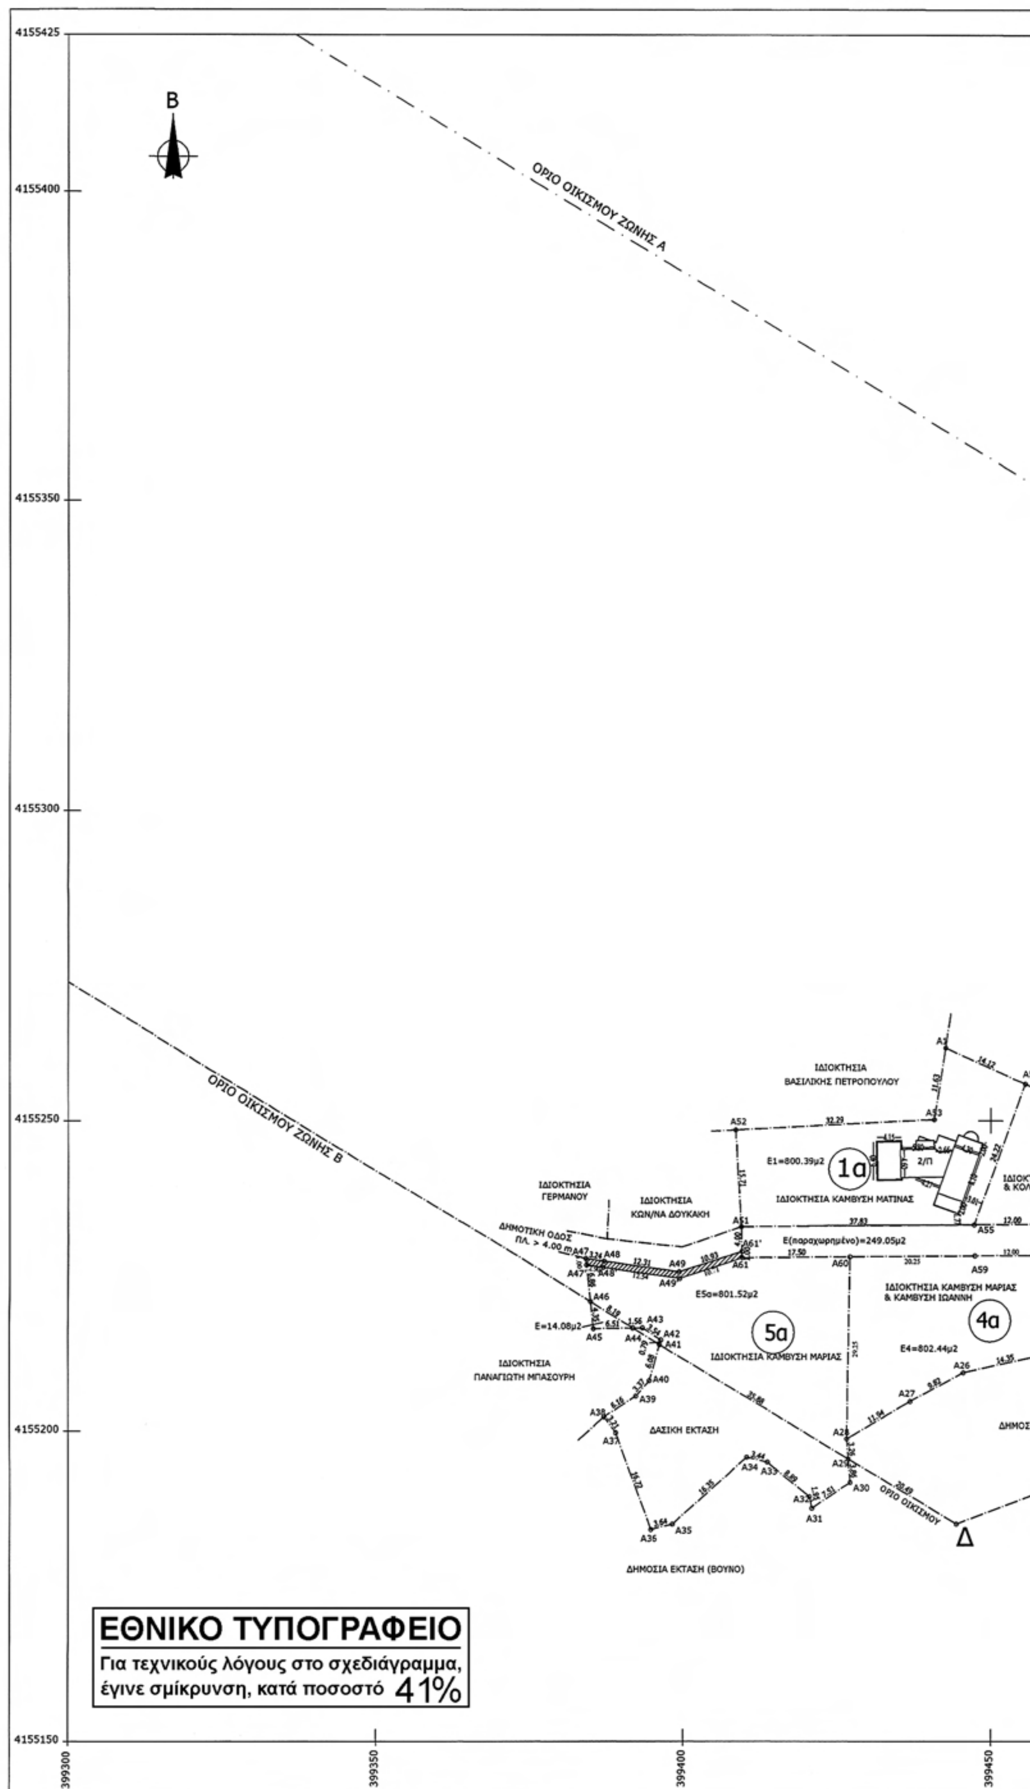

ΕΘΝΙΚΟ ΤΥΠΟΓΡΑΦΕΙΟ

Για τεχνικούς λόγους στο σχεδιάγραμμα, έγινε σμίκρυνση, κατά ποσοστό 41%

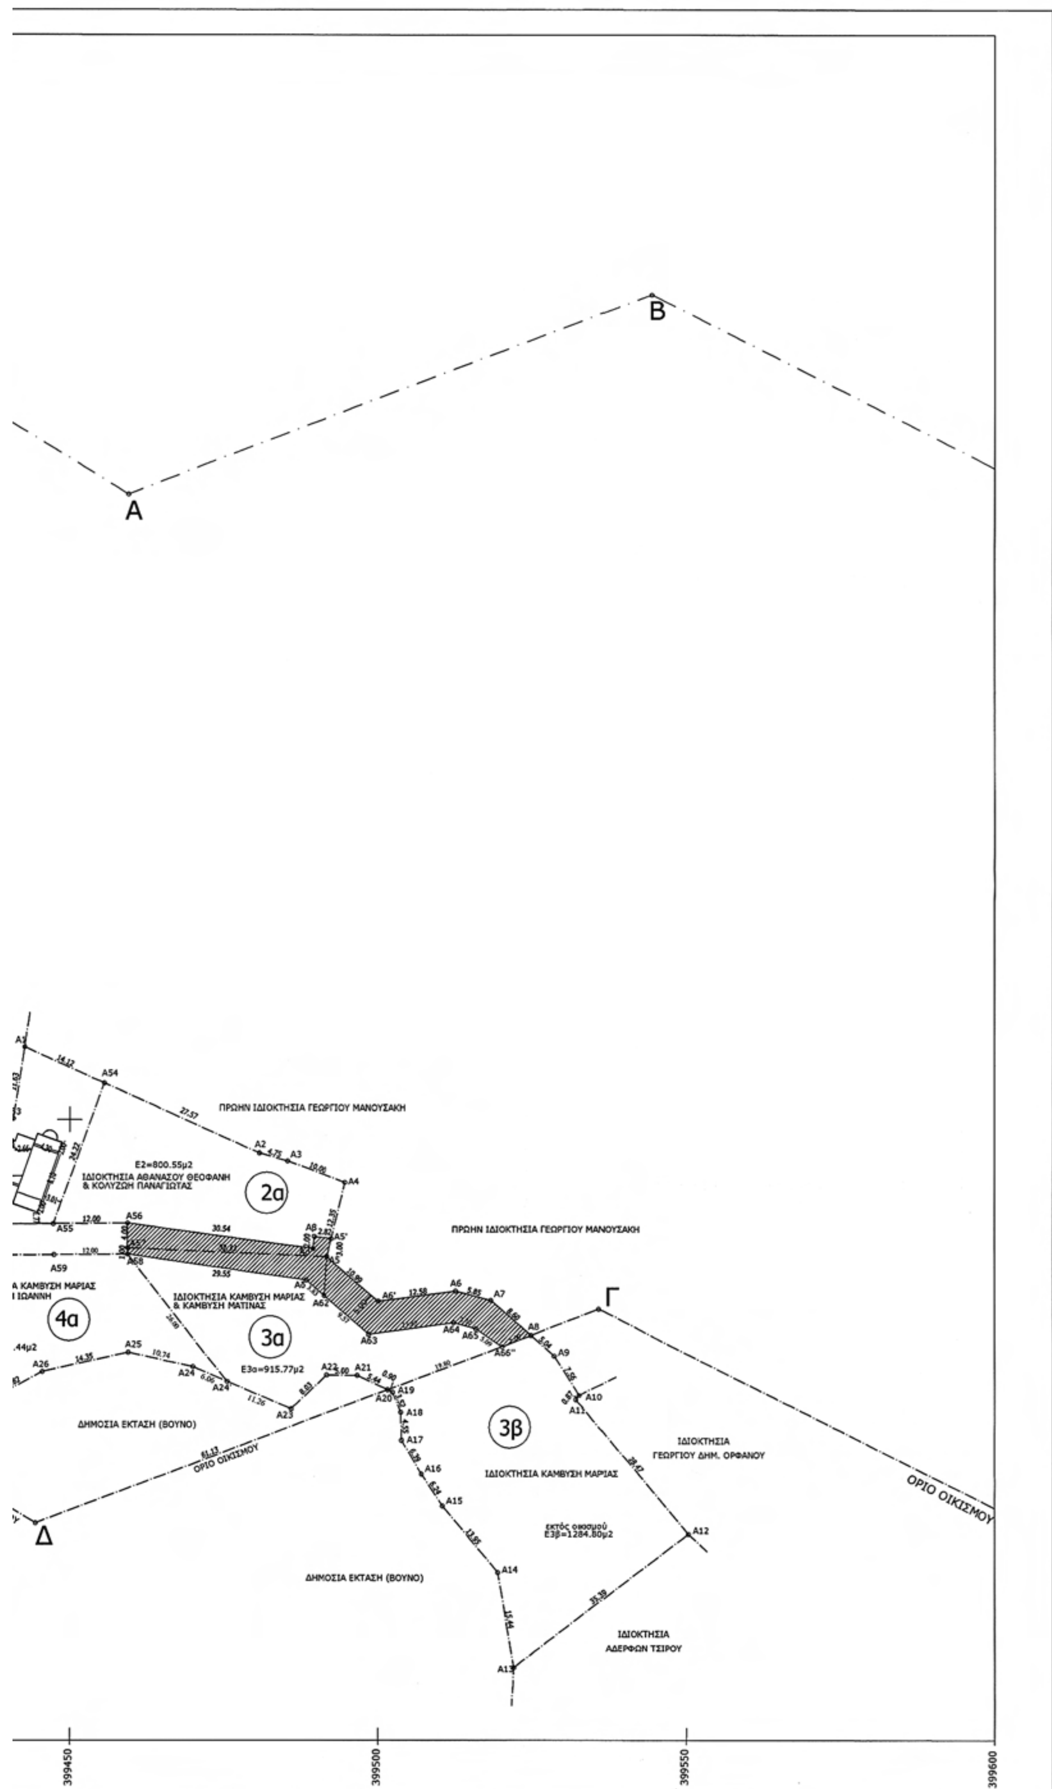

Β
Α
Γ
Δ
ΠΡΩΗΝ ΙΔΙΟΚΤΗΣΙΑ ΓΕΩΡΓΙΟΥ ΜΑΝΟΥΣΑΚΗ
Ε2=800.55μ2
ΙΔΙΟΚΤΗΣΙΑ ΑΘΑΝΑΣΟΥ ΘΕΟΦΑΝΗ & ΚΟΛΥΖΩΗ ΠΑΝΑΓΙΩΤΑΣ
2α
ΠΡΩΗΝ ΙΔΙΟΚΤΗΣΙΑ ΓΕΩΡΓΙΟΥ ΜΑΝΟΥΣΑΚΗ
Α ΚΑΜΒΥΣΗ ΜΑΡΙΑΣ
Ι ΙΩΑΝΝΗ
4α
.44μ2
ΙΔΙΟΚΤΗΣΙΑ ΚΑΜΒΥΣΗ ΜΑΡΙΑΣ & ΚΑΜΒΥΣΗ ΜΑΤΙΝΑΣ
3α
Ε3α=915.77μ2
ΔΗΜΟΣΙΑ ΕΚΤΑΣΗ (ΒΟΥΝΟ)
ΟΡΙΟ ΟΙΚΙΣΜΟΥ
3β
ΙΔΙΟΚΤΗΣΙΑ ΚΑΜΒΥΣΗ ΜΑΡΙΑΣ
εκτός οικισμού
Ε3β=1284.80μ2
ΙΔΙΟΚΤΗΣΙΑ ΓΕΩΡΓΙΟΥ ΔΗΜ. ΟΡΦΑΝΟΥ
ΟΡΙΟ ΟΙΚΙΣΜΟΥ
ΔΗΜΟΣΙΑ ΕΚΤΑΣΗ (ΒΟΥΝΟ)
ΙΔΙΟΚΤΗΣΙΑ ΑΔΕΡΦΩΝ ΤΣΙΡΟΥ
399450
399500
399550
399600

ΠΙΝΑΚΑΣ ΣΥΝΤΕΤΑΓΜΕΝΩΝ

ΚΟΡΥΦΗ	X	Y
A55	399447.534	4155233.149
A51	399409.515	4155232.793
A52	399408.605	4155248.469
A53	399440.838	4155250.176
A1	399442.686	4155261.653
A54	399455.580	4155255.910
A5	399491.736	4155227.895
A58	399459.429	4155229.261
A56	399459.530	4155233.261
A2	399480.759	4155244.692
A3	399485.333	4155243.408
A4	399494.694	4155239.887
A8	399524.780	4155215.372
A20	399501.592	4155206.569
A21	399496.689	4155208.918
A22	399491.690	4155208.970
A59	399447.433	4155229.149
A6	399512.590	4155222.450
A6'	399500.120	4155220.780
A7	399518.255	4155220.974
A27	399436.931	4155204.764
A28	399426.644	4155198.718
A60	400067.460	4155230.330
A23	399485.899	4155203.408
A24	399470.011	4155210.293
A25	399459.537	4155212.654
A26	399445.551	4155209.472
A57	399459.400	4155229.260
A41	399396.191	4155214.018
A42	399396.410	4155214.775
A43	399393.415	4155216.655
A44	399391.860	4155216.634
A46	399384.847	4155220.870
A47	399384.051	4155227.679
A48	399387.178	4155227.245
A61	399409.637	4155228.796
A45	399385.352	4155216.548
A34	399410.397	4155195.777
A35	399398.261	4155184.815
A36	399394.723	4155183.961
A37	399389.064	4155199.694
A38	399387.152	4155202.270
A39	399392.310	4155205.626
A40	399394.502	4155208.180
A30	399427.199	4155191.626
A31	399420.990	4155187.400
A32	399420.591	4155189.306
A33	399413.741	4155194.976
A12	399550.245	4155183.073
A13	399522.042	4155161.710
A14	399519.394	4155176.920
A15	399510.480	4155187.640
A16	399507.120	4155192.892
A17	399503.838	4155198.373
A18	399503.720	4155202.917
A9	399528.604	4155212.089
A10	399532.577	4155205.661
A11	399532.050	4155204.965
Aδ	399488.850	4155224.130
A5'	399492.450	4155230.810
Aβ	399489.660	4155231.170
Aα	399489.460	4155229.180
A24'	400115.860	4155218.250
A62	400131.570	4155232.090
A63	400138.870	4155225.900
A64	400152.570	4155227.730
A65	400156.170	4155226.790
A66	400160.400	4155223.970

ΠΙΝΑΚΑΣ ΣΥΝΤΕΤΑΓΜΕΝΩΝ ΚΟΡΥΦΩΝ ΟΙΚΙΣΜΟΥ

ΚΟΡΥΦΗ	X	Y
A	399459.480	4155350.990
B	399544.260	4155383.170
Γ	399535.792	4155219.552
Δ	399444.440	4155184.870

1. ΟΡΟΙ ΔΟΜΗΣΗΣ ΕΝΤΟΣ ΟΙΚΙΣΜΟΥ ΑΣΙΝΗΣ ΔΗΜΟΥ ΑΣΙΝΗΣ

Σύμφωνα με το Π.Δ. 24-4-1985 (ΦΕΚ 181 Δ') της 3-5-1985 όπως τροποποιήθηκε και συμπληρώθηκε με το Π.Δ. 14-2-1987 (ΦΕΚ 133Δ') της 23-2-1987,με το Π.Δ. 20-8-1985 (ΦΕΚ 181Δ') της 30-8-1985 και με το Π.Δ. 25-4-1989 (ΦΕΚ 181Δ')της 16-5-1989.

Τα όρια του οικισμού ΑΣΙΝΗΣ καθορίστηκαν με το ΦΕΚ 1340Δ'/31-12-1986 και το εμβαδό αρτιότητας με το ΦΕΚ 194Δ'/4-3-1988 καθορίστηκε στα 400τ.μ (συνεκτικό τμήμα) ενώ καθορίστηκε στα 800τ.μ (αραιοδομημένο τμήμα).

Κατά παρέκκλιση θεωρούνται άρτια τα οικόπεδα με όποιο εμβαδόν είχαν κατά την ημέρα δημοσίευσής του από 24-4-1985 ΠΔ (ΦΕΚ 181 Δ')

ΜΑΧ ΠΟΣΟΣΤΟ ΚΑΛΥΨΗΣ = 70%

ΣΥΝΤΕΛΕΣΤΕΣ ΔΟΜΗΣΗΣ:

από 0-100 τμ=1.6

από 100-200 τμ=0,80

από 200-300 τμ=0.60

από 300-άνω τμ=0.40

Η ΣΥΝΟΛΙΚΗ ΔΟΜΗΣΙΜΗ ΕΠΙΦΑΝΕΙΑ ΔΕΝ ΜΠΟΡΕΙ ΝΑ ΥΠΕΡΒΑΙΝΕΙ ΤΑ 400 τμ

ΜΑΧ ΥΨΟΣ = 7.50 μ (+2.00 μ. για στέγη)

Κάθε οικόπεδο για να είναι οικοδομήσιμο πρέπει να έχει πρόσωπο σε κοινόχρηστο χώρο ή σε χώρο που έχει παραχωρηθεί σε κοινή χρήση με ελάχιστο πλάτος αυτού 4.00 μ. και να εφάπτεται καθ' όλο το μήκος της μιας πλευράς.Για οικόπεδα που δημιουργούνται από κατάτμηση για να είναι οικοδομήσιμα απαιτείται ελάχιστο πρόσωπο 12.00 μ.

Εμβαδόν παραχωρημένο από Αθανασό Θεοφάνη και Κολυζώη Παναγιώτα Ε(Α57-Α56-Αα-Αβ-Α5'-Α5-Α57)=86.00 τ.μ Σύμφωνα με την υπ'αριθμόν 252/2006 Απόφαση Δημαρχιακής Επιτροπής του Δήμου Ασίνης
Εμβαδόν παραχωρημένο από Καμβύση Μαρία και Καμβύση Ματίνα Ε(Α57-Α58-Αδ-Α -Α5-Α57)=86.00 τ.μ Σύμφωνα με την υπ'αριθμόν 252/2006 Απόφαση Δημαρχιακής Επιτροπής του Δήμου Ασίνης
Εμβαδόν παραχωρημένο από Καμβύση Μαρία και Καμβύση Ματίνα Ε(Α51-Α55-Α56-Α57-Α58-Α59-Α60-Α61-Α50-Α51)=249.05 τ.μ Σύμφωνα με την υπ'αριθμόν 153/2003 Απόφαση Δημαρχιακής Επιτροπής του Δήμου Ασίνης
Πρόσθετο Εμβαδόν προς παραχώρηση από Καμβύση Μαρία και Καμβύση Ματίνα Ε(Α62-Α63-Α64-Α65-Α66''-Α8-Α7-Α6-Α6'-Α5-Α62)=173.21 τ.μ
Πρόσθετο Εμβαδόν προς παραχώρηση από Καμβύση Μαρία Ε(Α47-Α48-Α49-Α61'-Α61-Α49'-Α48'-Α47'-Α47)=26.19 τ.μ

ΚΡΑΤΗΜΕΝΟΣ ΑΝΤΩΝΗΣ
Πολιτικός-μηχανικός

Μεσολογγίου 27 Ναύπλιο
Τηλ. (27520)24534



ΕΡΓΟΔΟΤΗΣ	ΘΕΟΦΑΝΗΣ ΑΘΑΝΑΣΟΣ-ΠΑΝΑΓΙΩΤΑ ΚΟΛΥΖΩΗ-ΚΑΜΒΥΣΗ ΜΑΡΙΑ ΚΑΜΒΥΣΗ ΜΑΤΙΝΑ
ΕΡΓΟ	ΠΑΡΑΧΩΡΗΣΗ ΔΡΟΜΟΥ ΣΕ ΚΟΙΝΗ ΧΡΗΣΗ
ΘΕΣΗ ΕΡΓΟΥ	ΕΝΤΟΣ ΟΙΚΙΣΜΟΥ ΑΣΙΝΗΣ,ΔΗΜΟΥ ΑΣΙΝΗΣ
ΜΕΛΕΤΗ	ΑΡΧΙΤΕΚΤΟΝΙΚΗ
ΘΕΜΑ ΣΧΕΔΙΟΥ	ΤΟΠΟΓΡΑΦΙΚΟ ΔΙΑΓΡΑΜΜΑ
ΑΡΙΘΜΟΣ ΣΧΕΔΙΟΥ	A1
ΚΛΙΜΑΚΑ	1:500
ΧΡΟΝΟΣ ΜΕΛΕΤΗΣ	ΑΥΓΟΥΣΤΟΣ 2006

ΥΠΟΓΡΑΦΕΣ

ΥΠΟΓΡΑΦΗ ΥΠΗΡΕΣΙΑΣ	ΥΠΟΓΡΑΦΗ ΜΗΧΑΝΙΚΟΥ
Το παρόν συνοδεύει την υπ' αριθ. 5241 / 2-12-08 απόφαση του Νομάρχη Αργολίδας. Ναύπλιο 2-12-08	ΑΝΤΩΝΗΣ Ν. ΚΡΑΤΗΜΕΝΟΣ ΔΙΠΛΩΜ. ΠΟΛΙΤΙΚΟΣ ΜΗΧΑΝΙΚΟΣ ΑΡΙΣΤΟΤΕΛΕΙΟΥ ΠΑΝΕΠΙΣΤΗΜΙΟΥ ΘΕΣΣΑΛΟΝΙΚΗΣ ΜΕΛΟΣ Τ.Ε.Ε. ΑΡΙΘΜΟΣ ΜΗΤΡΩΟΥ : 93151 ΜΕΣΟΛΟΓΓΙΟΥ 27, 211 00 ΝΑΥΠΛΙΟ - ΤΗΛ.: 27520 24534

